


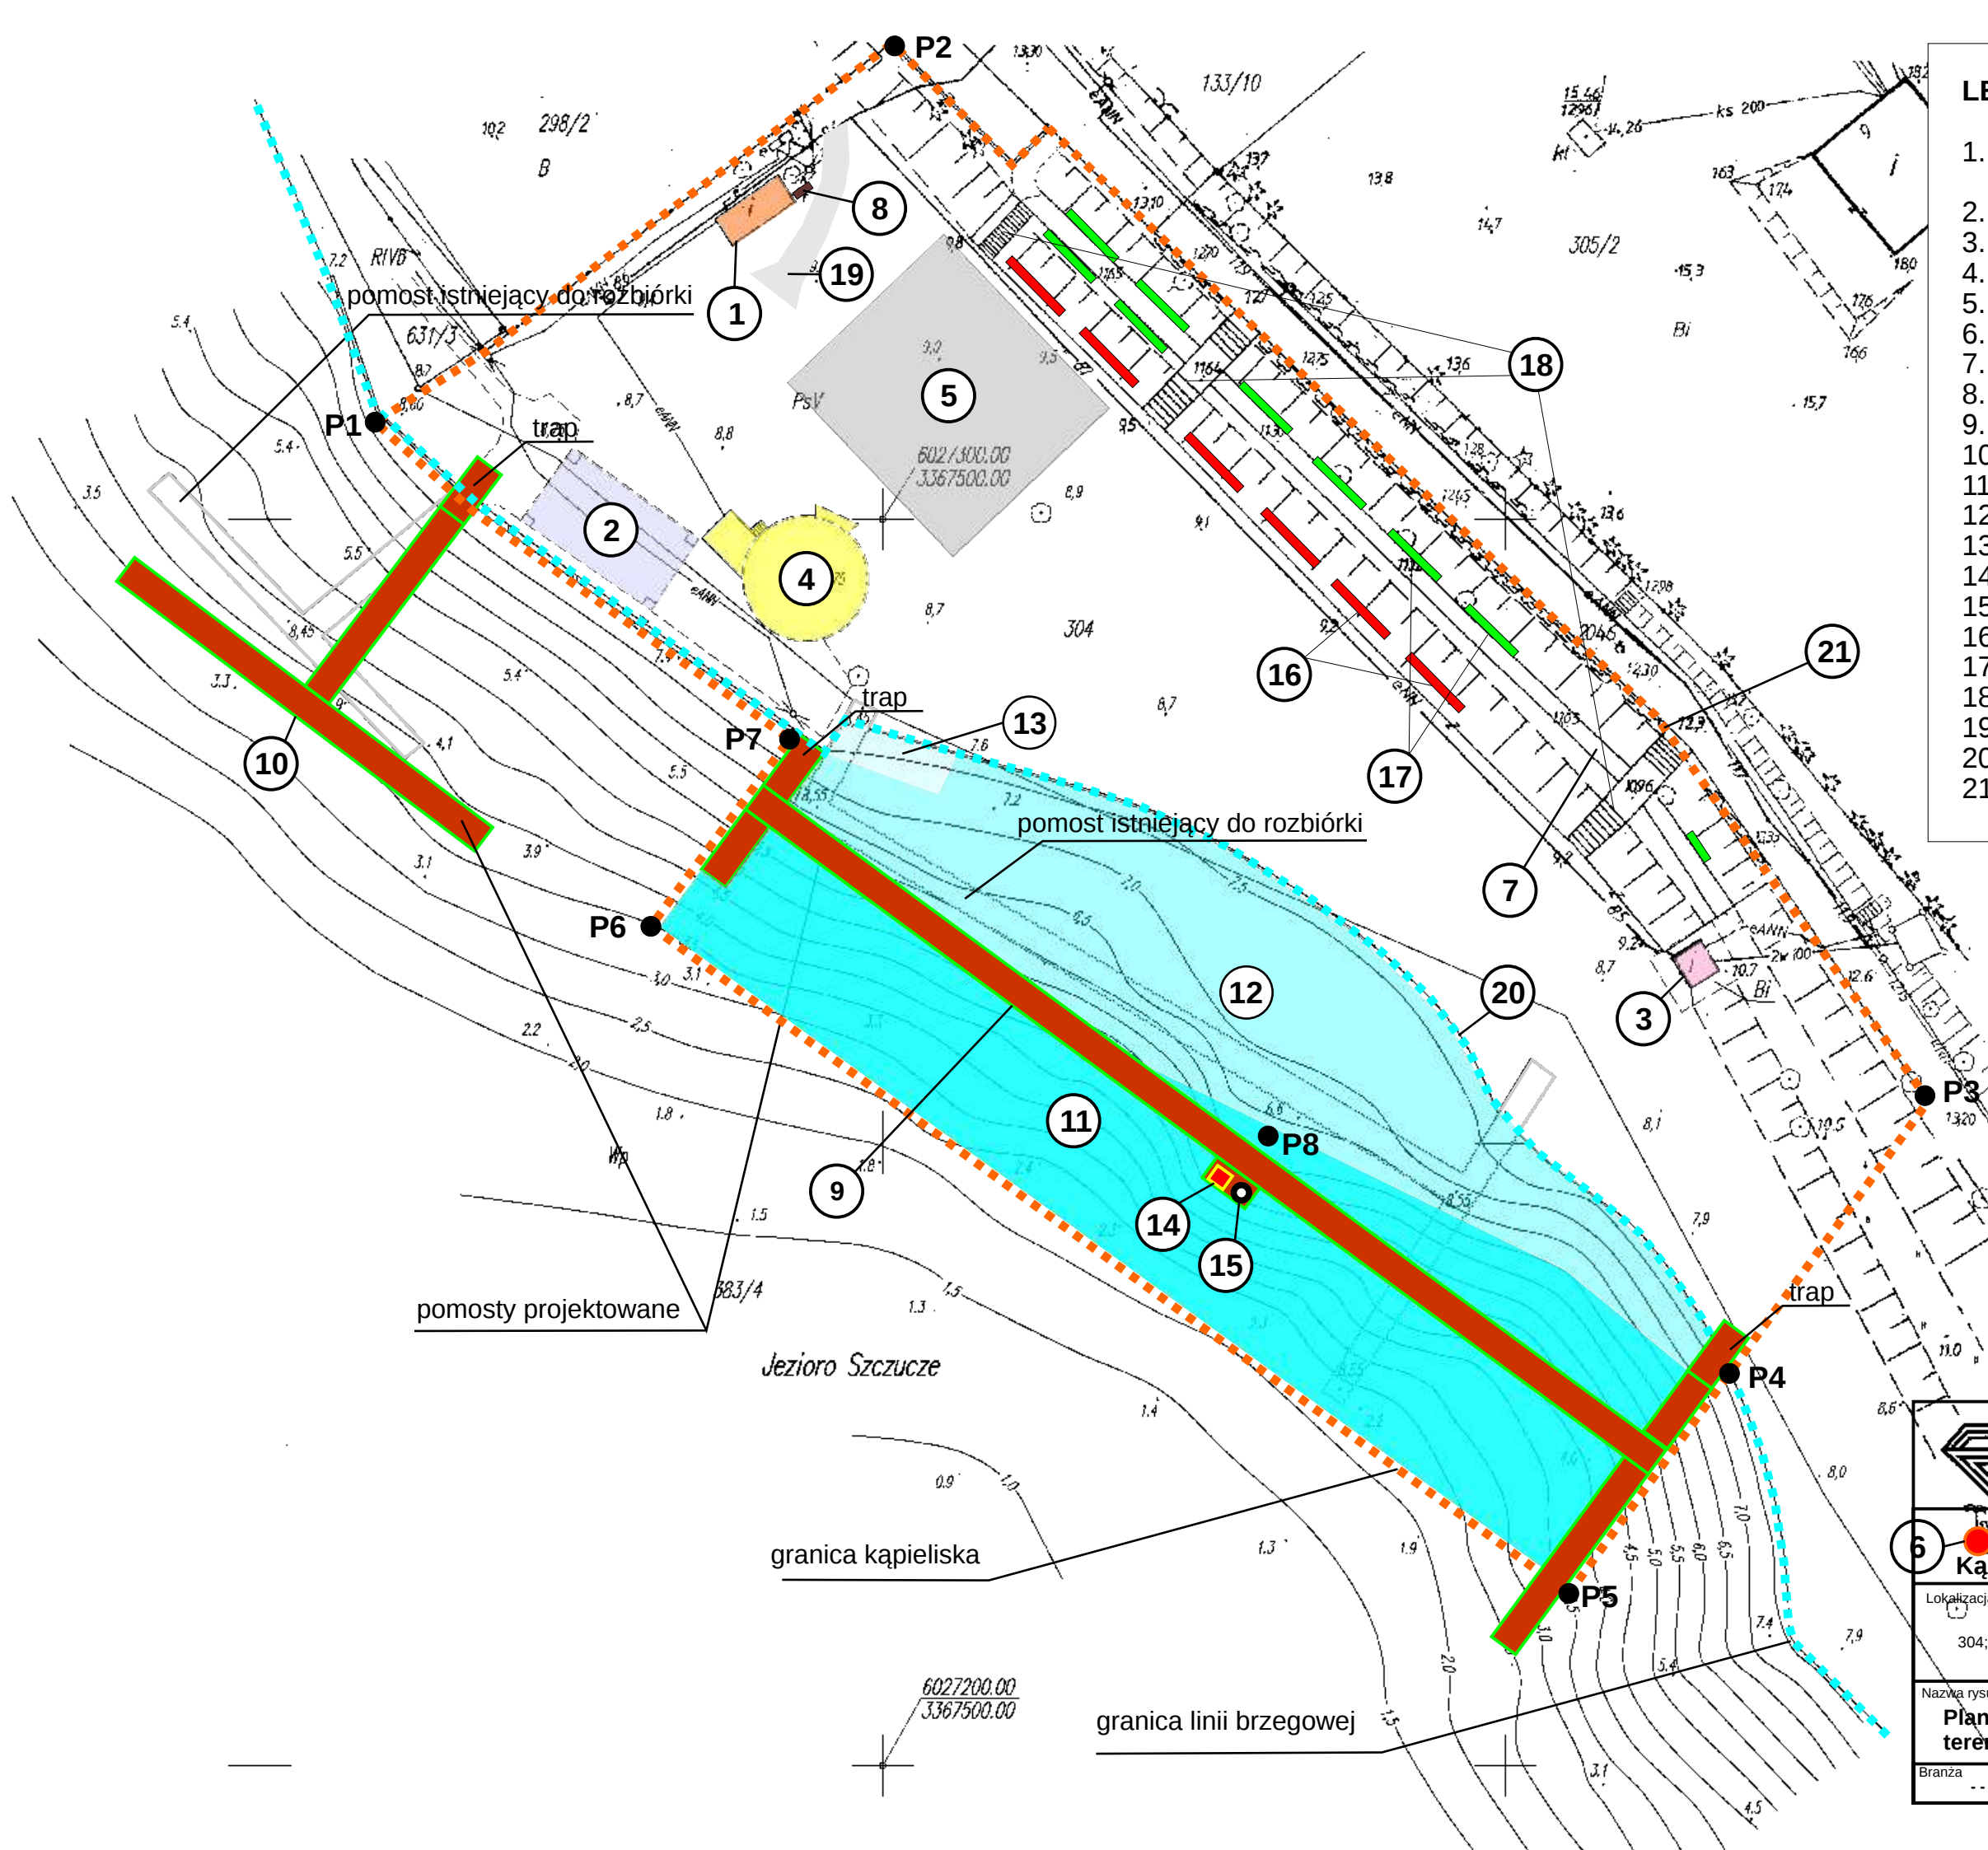

LEGENDA

1. Budynek ratowników, obsługi kąpieliska i punkt medyczny
2. Wiata
3. Magazynek na sprzęt pomocniczy
4. Teren dla orkiestry i zespołów artystycznych
5. Boisko do siatkówki plażowej
6. Ognisko
7. Promenada z ławkami
8. Teren selektywnej zbiórki odpadów
9. Pomost rekreacyjno – cumowniczy
10. Pomost cumowniczy
11. kąpielisko dla umiejących pływać
12. kąpielisko dla nie umiejących pływać.
13. Brodzik dla dzieci
14. Stanowisko ratownika
15. Maszt flagowy
16. Krzesła
17. Ławki
18. Schody
19. Droga wjazdowa
20. Linia brzegowa jeziora
21. Granica kąpieliska



Zakład Usług Komunalnych

70-402 Szczecin, ul. Kaszubska 59/6, tel.: 91 4333913

6	Nazwa inwestycji		Oprac. dr inż...Ryszard Miluniec		Nr umowy
	Kąpielisko Szczucze				104/16
	Lokalizacja				Nr rys
	304; 383/4 obręb 0005 Golczewo		Rys. mgr Dagobert Miluniec		
Nazwa rysunku				1	
Plan zagospodarowania terenu					
Branża	---	Faza	---	Data	Skala
				12.2016	1:500